



1002
PISO 10

BRIO
RIVERA

2 DORMITORIOS

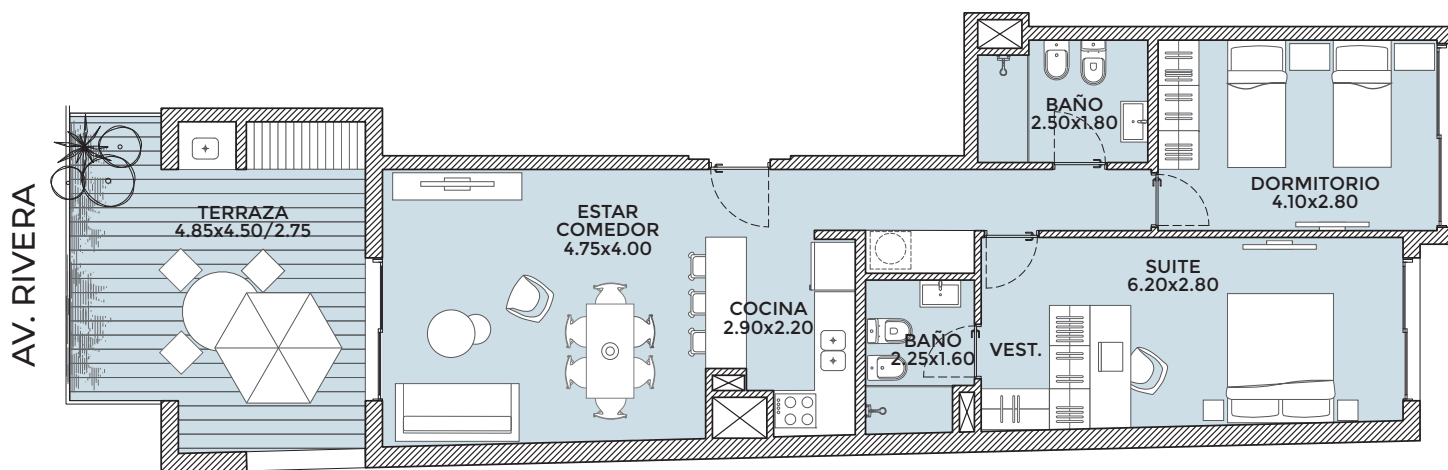

AV. RIVERA

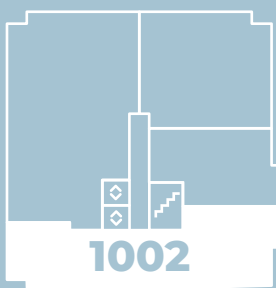

92.46 m² APPCU

ÁREA INDIVIDUAL _____ 80.32 m²
(C/MUROS Y DUCTOS)

% COMUNES _____ 12.14 m²
(INCL. CIRCULACIÓN Y AMENITIES)

PATIO/TERRAZA _____ 20.17 m²
(DESCUBIERTO DE USO EXCL.)

Todos los planos de las plantas y los elementos que allí se describen están sujetos a posibles modificaciones. Las dimensiones indicadas son de carácter orientativo. Las áreas totales incluyen el área propia, las terrazas, los muros, los ductos y el porcentaje de circulación y amenities correspondiente a cada unidad según los criterios de APPCU.